





## BETREUTES WOHNEN GRÜNE MITTE BRÜHL

### Wohnung Z.1.17

2-Zimmer-Wohnung im  
1. Obergeschoss

Wohnen   Essen	29,86 m <sup>2</sup>
Schlafen	14,61 m <sup>2</sup>
Kochen	7,19 m <sup>2</sup>
Bad	5,68 m <sup>2</sup>
Flur	3,73 m <sup>2</sup>
Loggia (4,90 x 0,5)	2,45 m <sup>2</sup>
<b>Gesamtwohnfläche</b>	<b>63,52 m<sup>2</sup></b>

BF = Brüstungsfenster mit BrH ca. 1,20 m

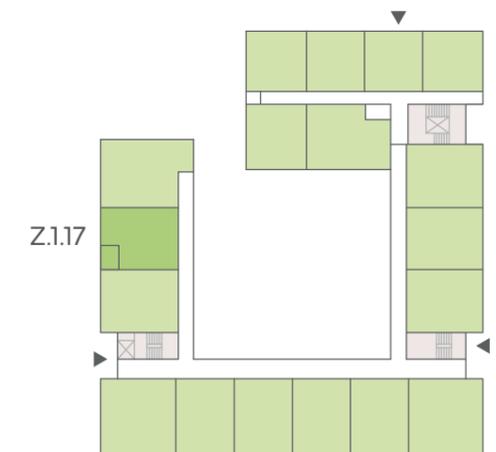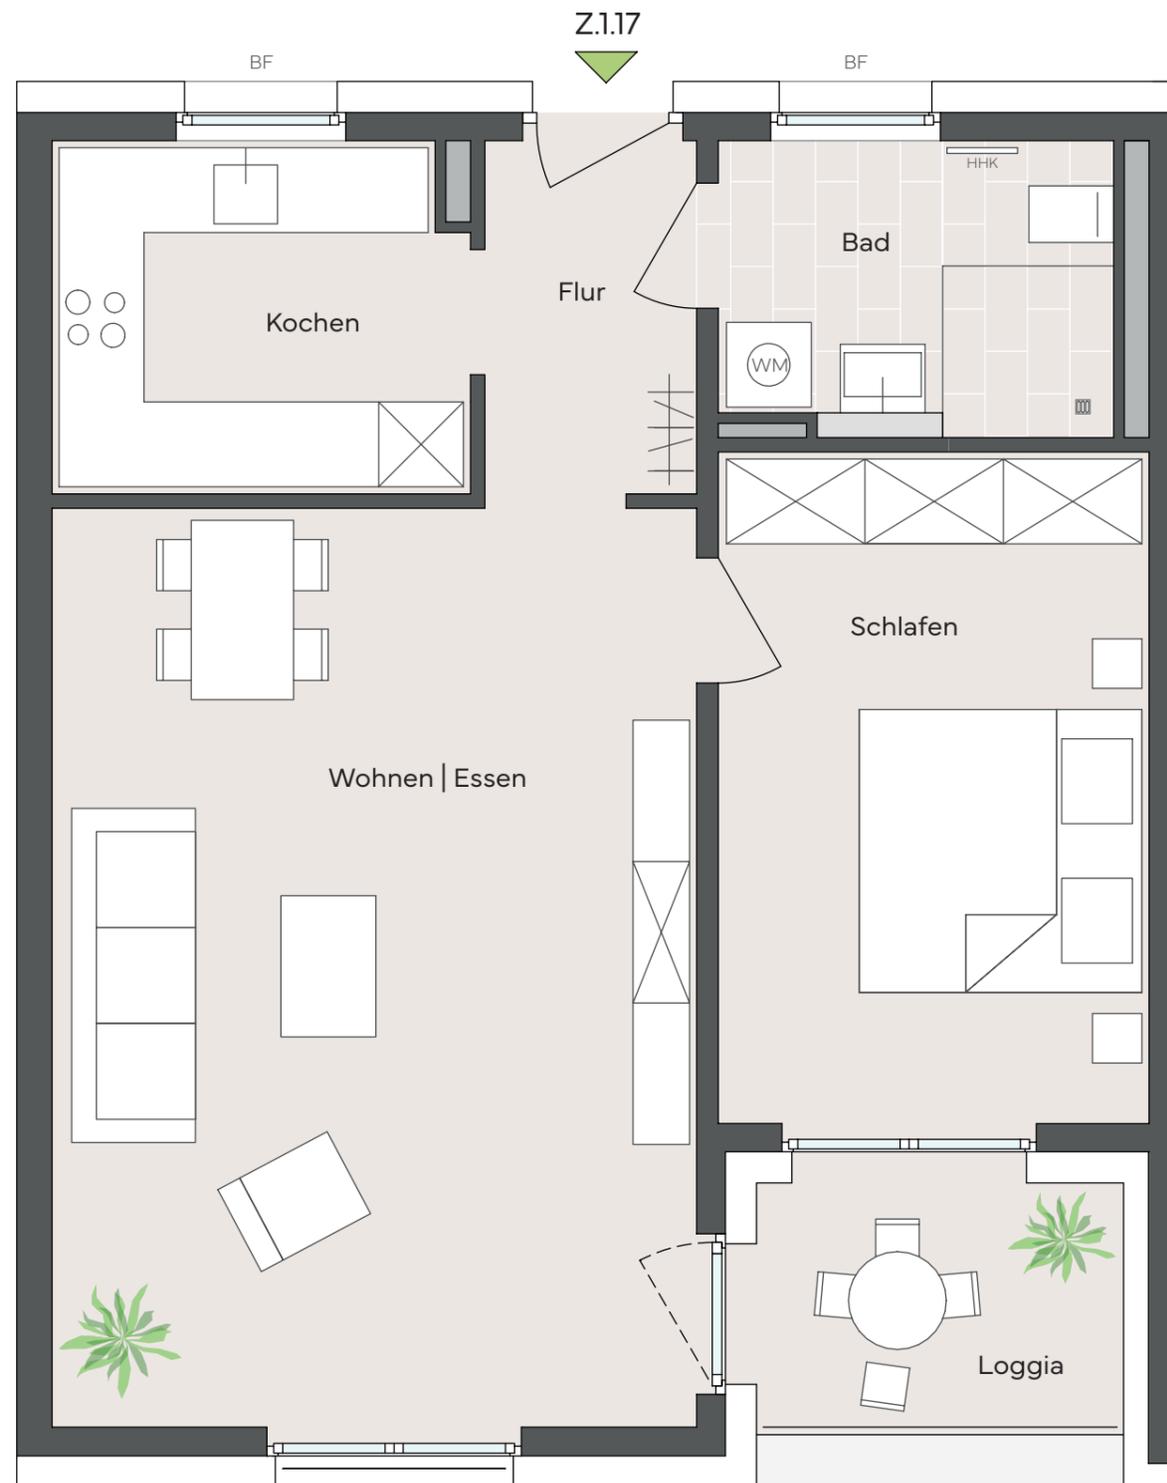

#### KONTAKT

06221 / 65 00 80  
INFO@KALKMANN-WOHNWERTE.DE

**K** KALKMANN  
WOHNWERTE



Maße sind unverbindlich und können von den  
tatsächlich gebauten Maßen abweichen!