
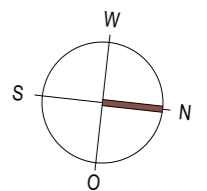



Haus 2.1 Obergeschoss Variante 3

Obergeschoss

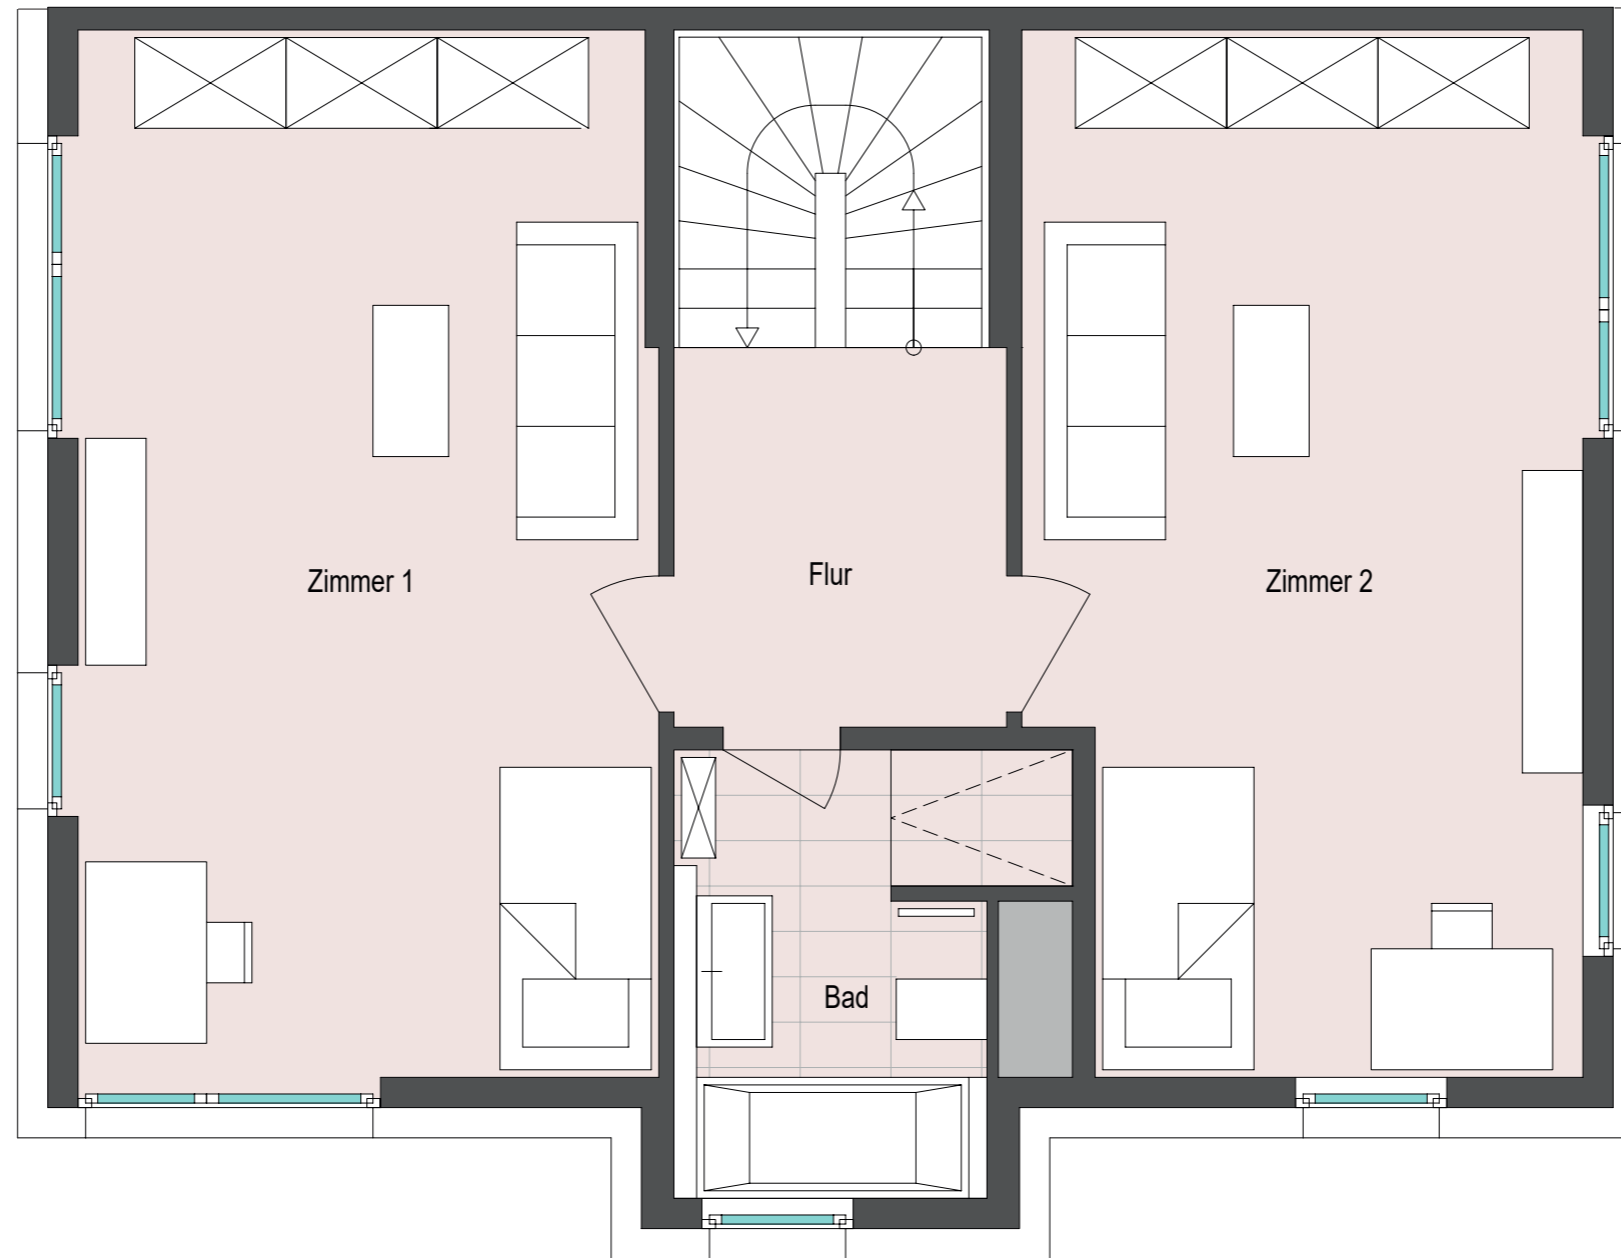

Kellergeschoss	61,3 m ²	Erdgeschoss	71,1 m ²	Obergeschoss	62,7 m ²	Dachgeschoss	47,2 m ²
Kellerraum*	(Nutzfl.) 25,6 m ²	Diele	6,4 m ²	Flur	5,5 m ²	Homeoffice/Studio	19,5 m ²
Flur	7,6 m ²	Flur	5,4 m ²	Zimmer 1	26,2 m ²	Duschbad	3,9 m ²
WC	2,8 m ²	Essen/Kochen	25,7 m ²	Zimmer 2	24,4 m ²	Schlafen	14,4 m ²
Abstellraum**	(Nutzfl.) 14,0 m ²	Wohnen	26,2 m ²	Bad	6,6 m ²	Ankleide	6,2 m ²
Wasch-/Technikraum***	(Nutzfl.) 11,3 m ²	Terrasse	(14,8 x 0,5) 7,4 m ²			Dachterrasse	(6,4 x 0,5) 3,2 m ²

Gesamtnutzfläche	50,9 m ²
Gesamtwohnfläche	191,4 m ²
Gesamtfläche	242,3 m ²

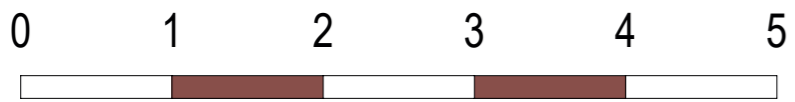

Maße sind unverbindlich und können von den tatsächlich gebauten Maßen abweichen!