


## GRUNDRISS / ERDGESCHOSS

Büro .....	19,4 m <sup>2</sup>
Büro .....	10,3 m <sup>2</sup>
Empfang .....	13,3 m <sup>2</sup>
Flur .....	8,1 m <sup>2</sup>
Büro .....	28,8 m <sup>2</sup>
Warten .....	21,2 m <sup>2</sup>
WC .....	2,9 m <sup>2</sup>
Besprechung .....	29,5 m <sup>2</sup>
Konferenz .....	42,1 m <sup>2</sup>
Besprechung .....	14,3 m <sup>2</sup>
<b>EG Gesamtfläche</b>	<b>189,8 m<sup>2</sup></b>

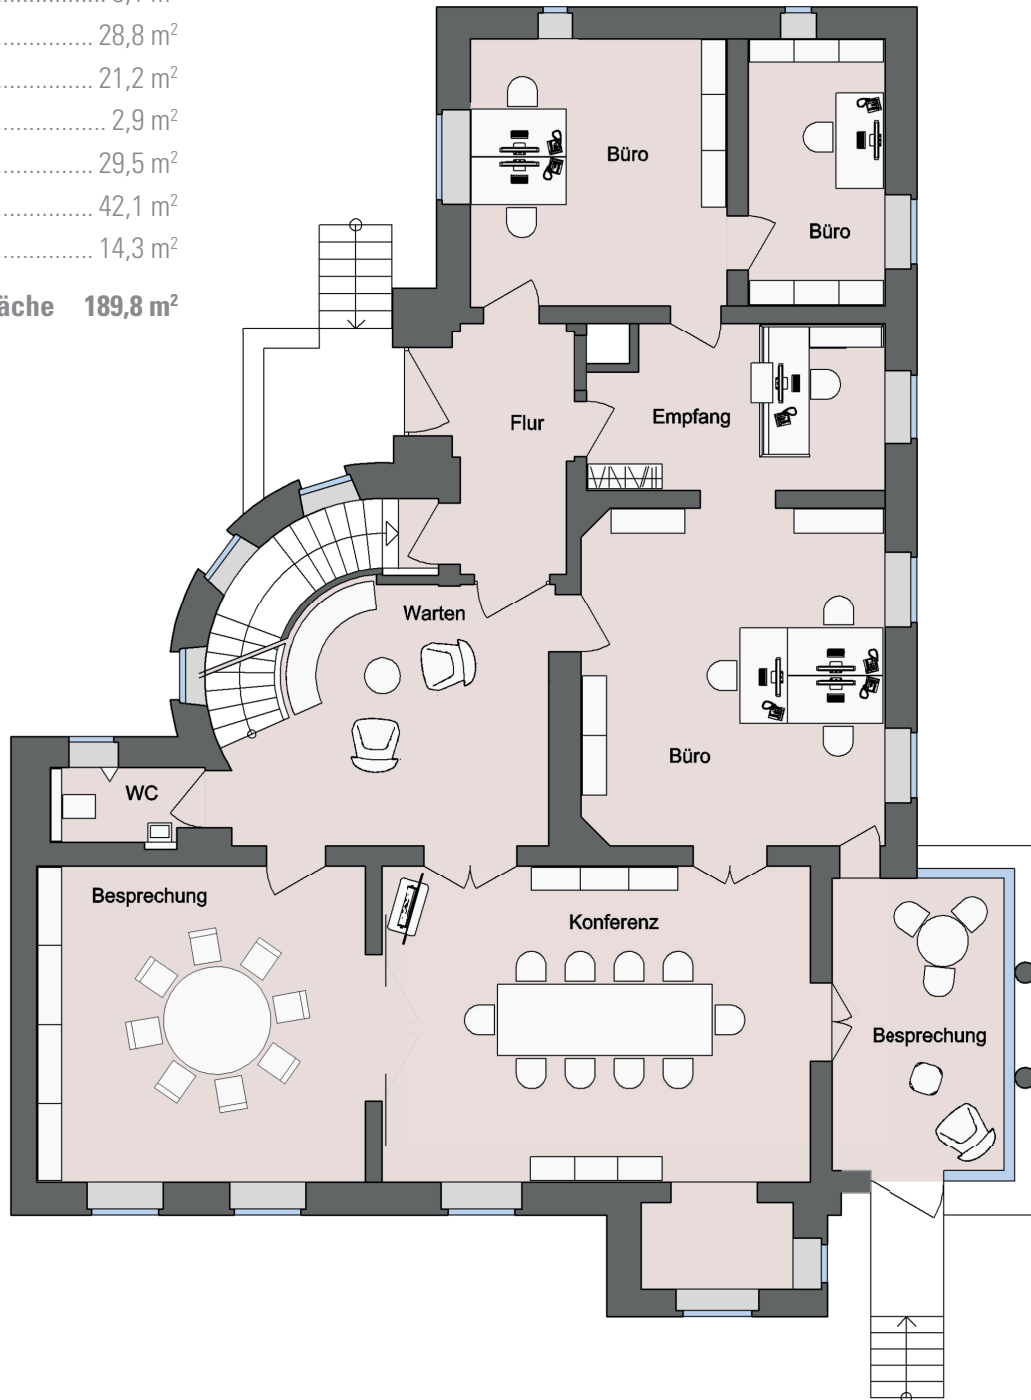

\* Es handelt sich hierbei um einen unverbindlichen Möblierungsvorschlag.