


1. Obergeschoss

P_{29/31}

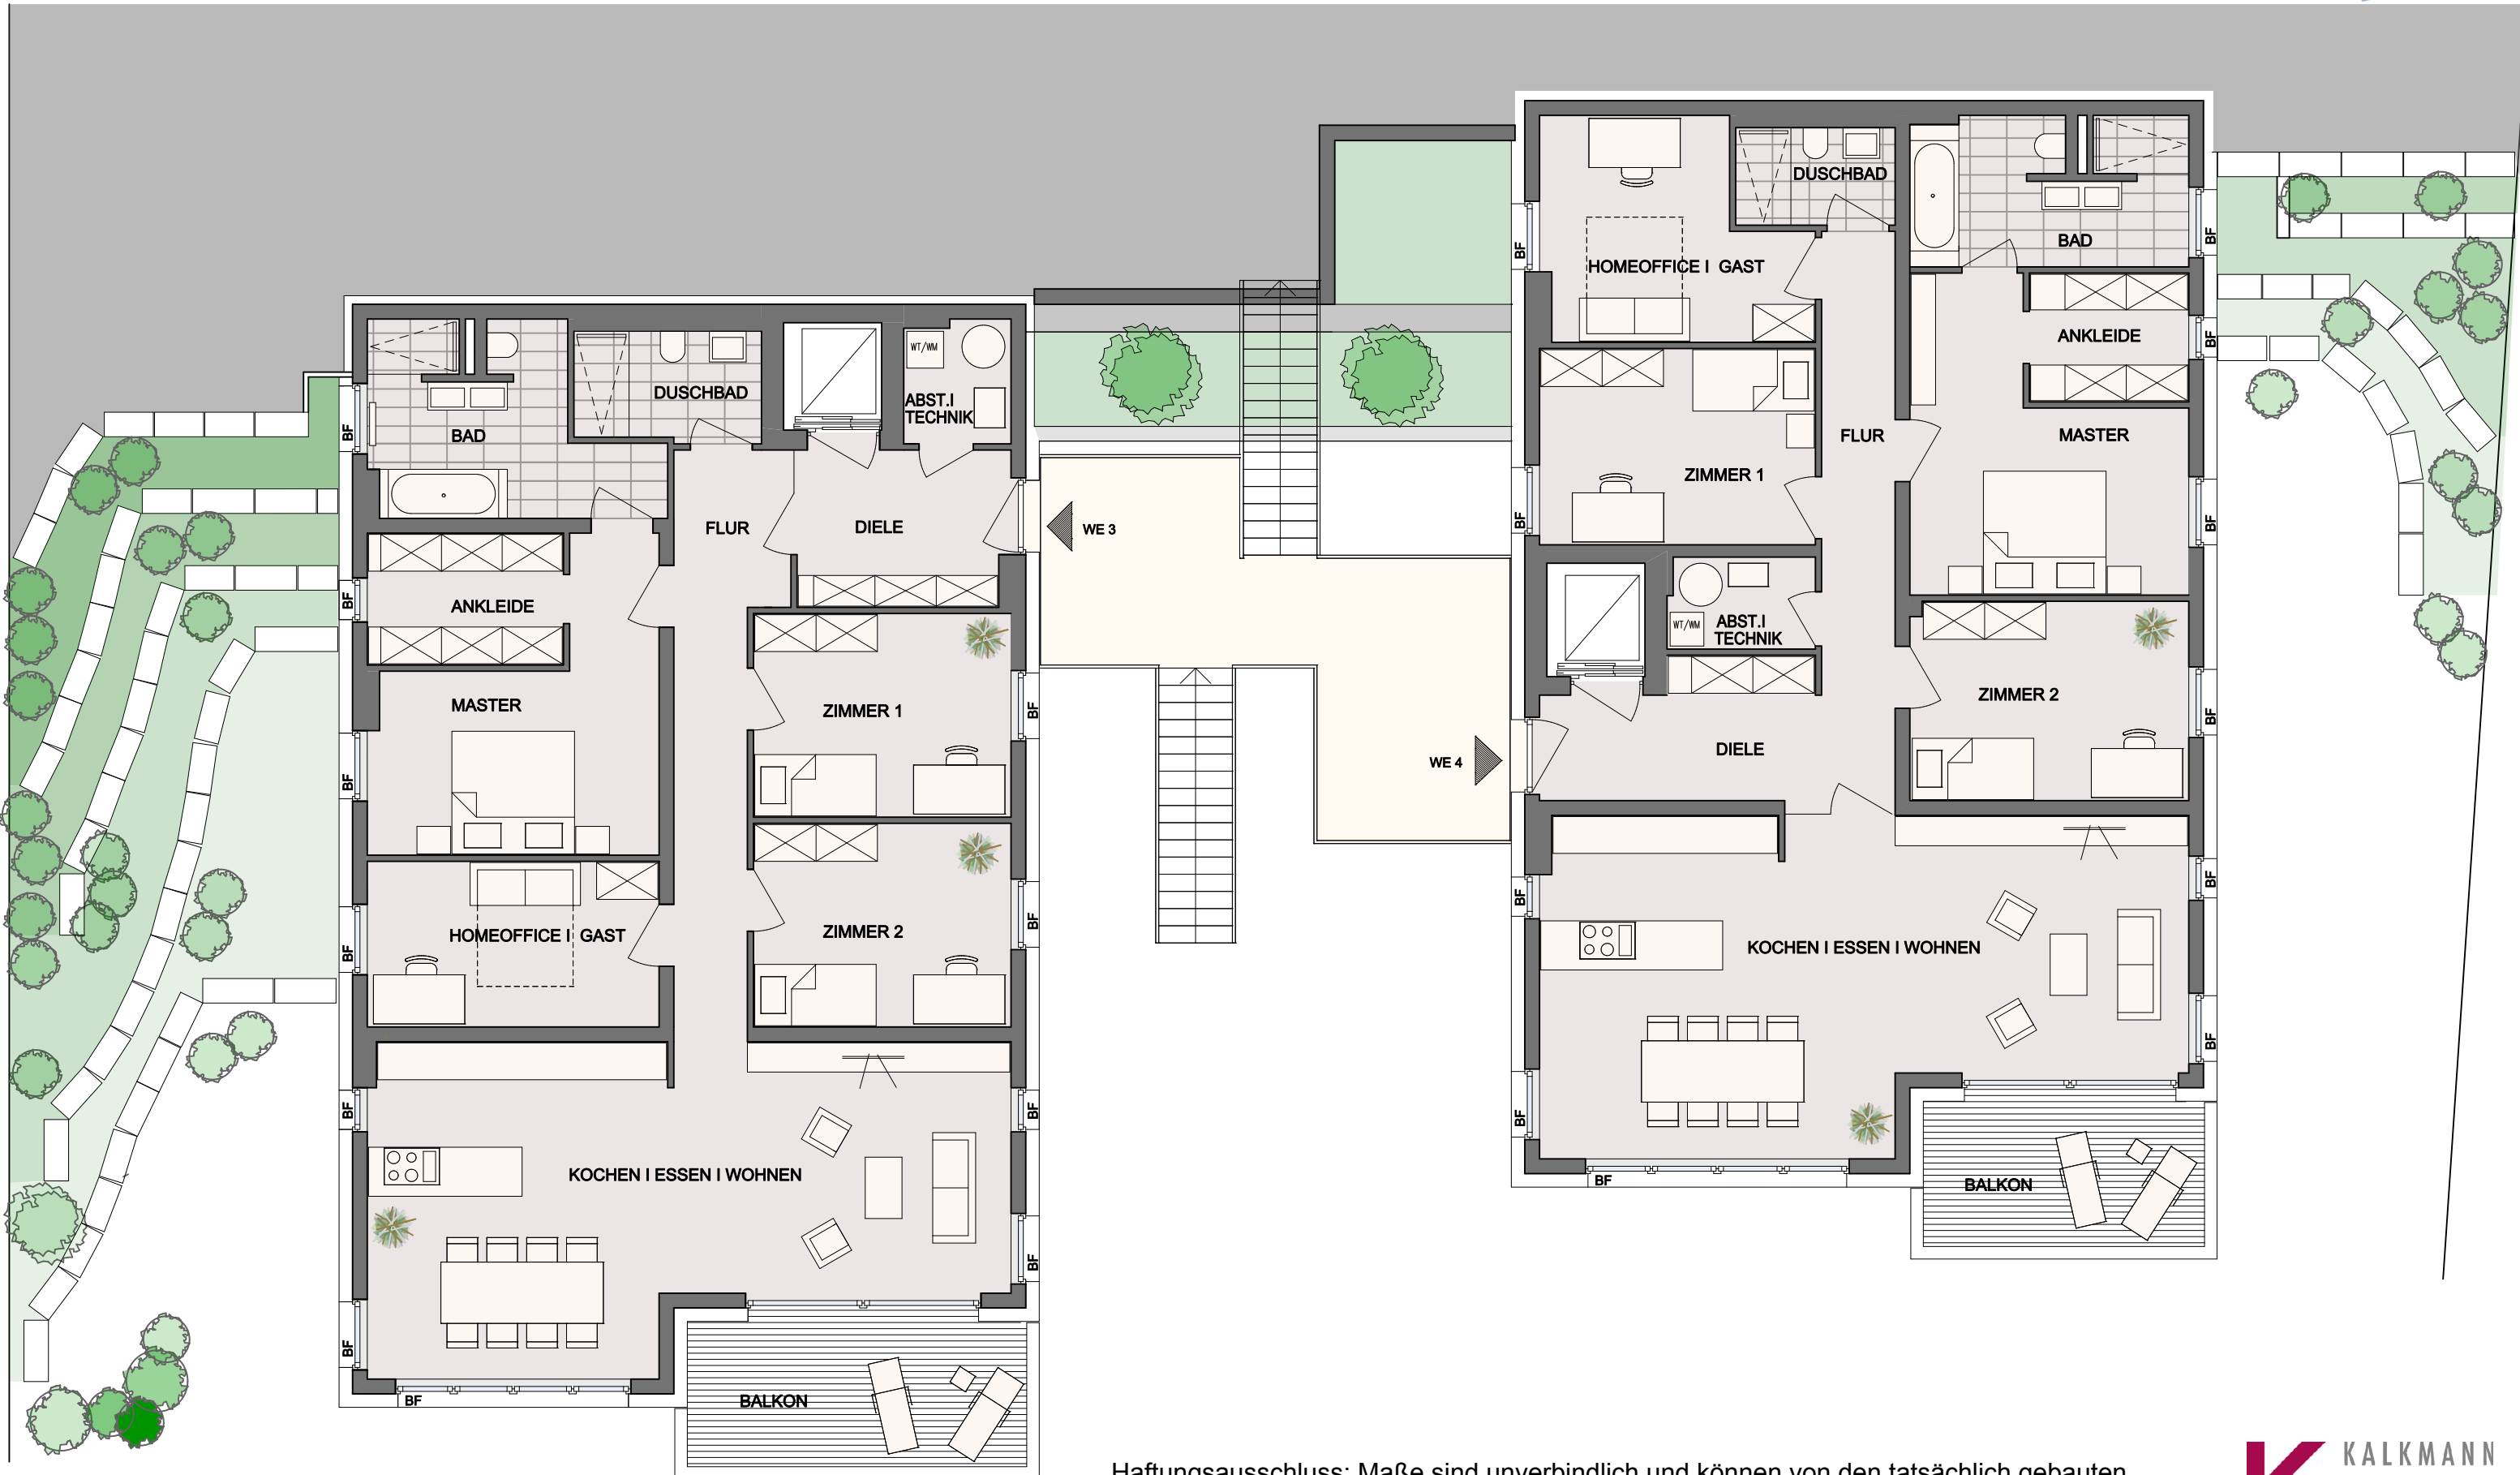

Haftungsausschluss: Maße sind unverbindlich und können von den tatsächlich gebauten Maßen abweichen! Einrichtungsgegenstände sind nicht Gegenstand des Angebotes.