


WOHNUNG 3


1. Obergeschoss

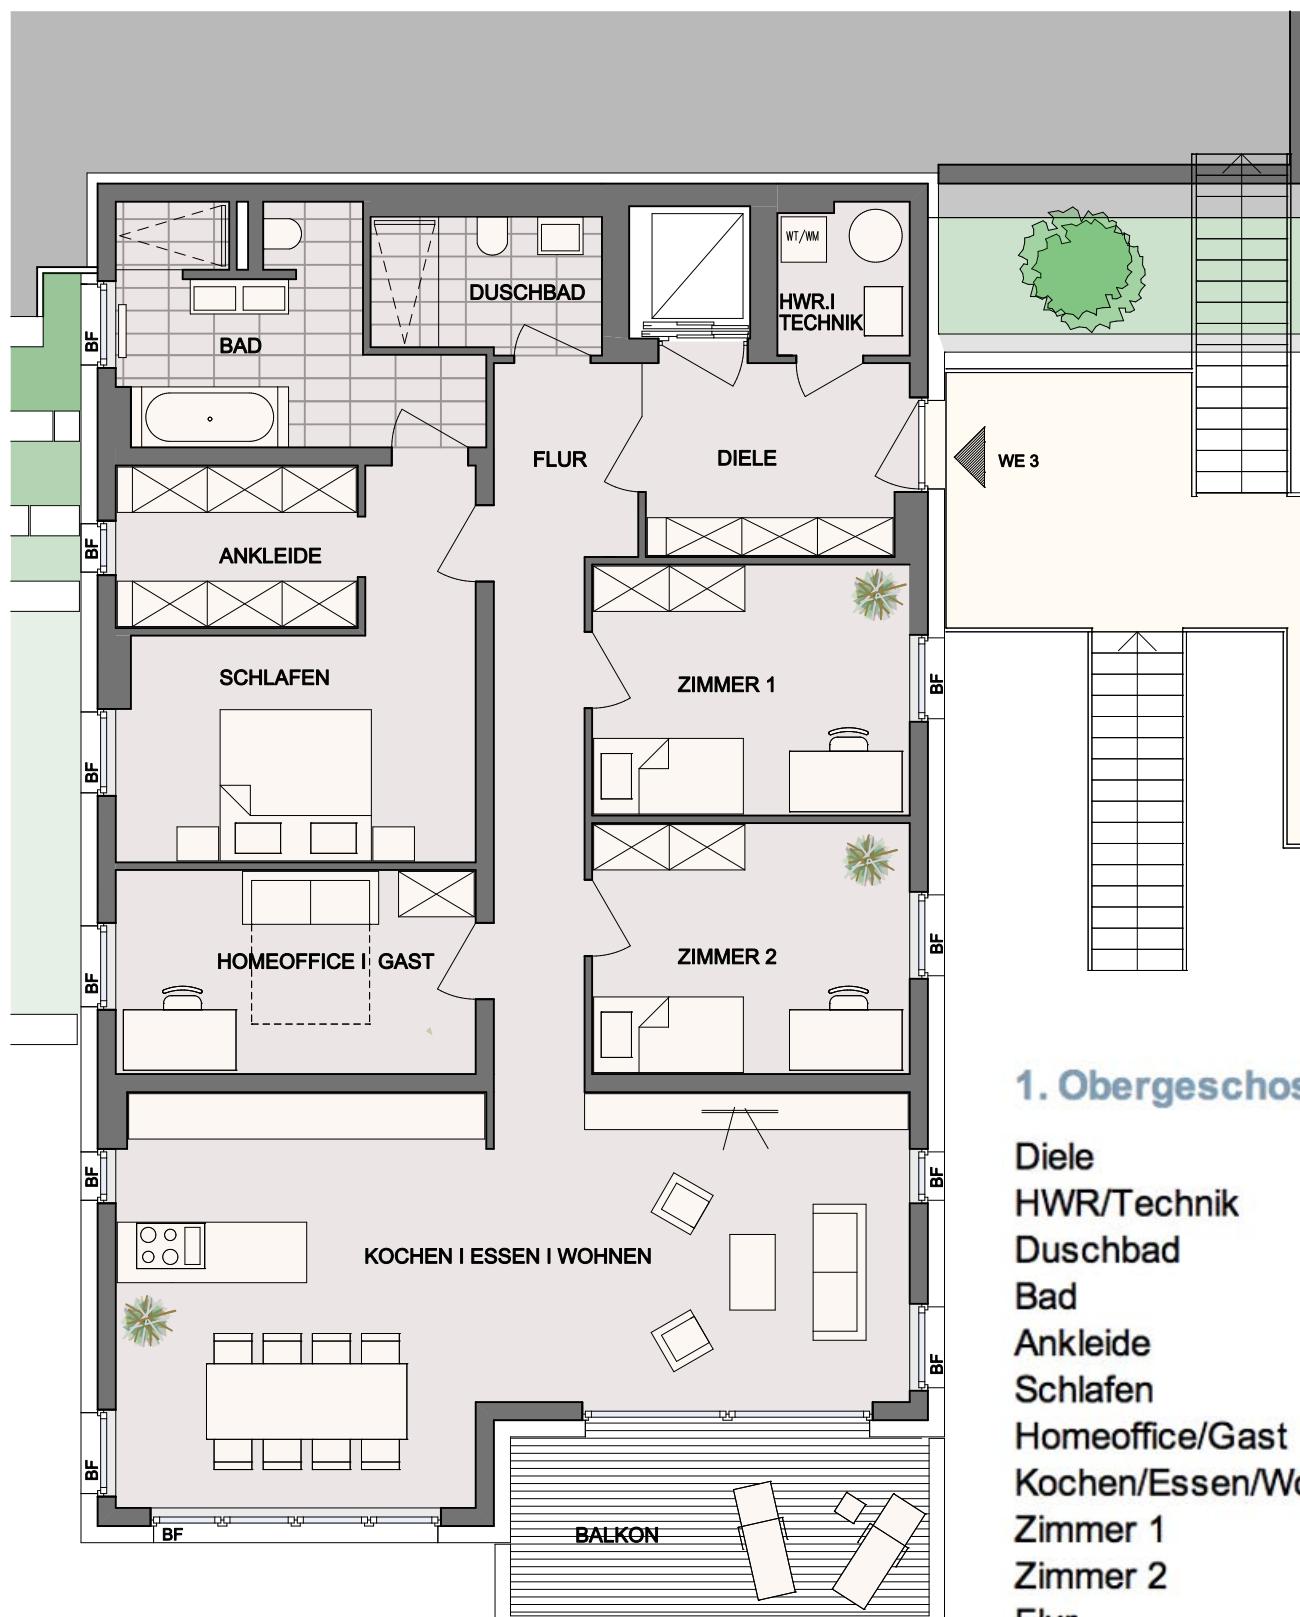

1. Obergeschoss

Diele	8,8 m ²
HWR/Technik	3,4 m ²
Duschbad	5,3 m ²
Bad	11,7 m ²
Ankleide	6,8 m ²
Schlafen	17,2 m ²
Homeoffice/Gast	12,7 m ²
Kochen/Essen/Wohnen	49,1 m ²
Zimmer 1	13,9 m ²
Zimmer 2	13,8 m ²
Flur	13,3 m ²
Balkon (13,1 m ² / 0,5)	6,6 m ²

Gesamtfläche 1. Obergeschoss 162,6 m²

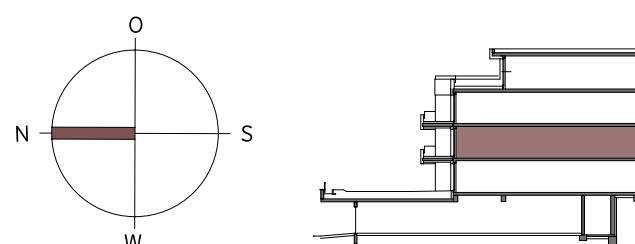

Maßstab 1:100

Haftungsausschluss: Maße sind unverbindlich und können von den tatsächlich gebauten Maßen abweichen! Einrichtungsgegenstände sind nicht Gegenstand des Angebotes.