



### 3-Zi.-Whg. 2.3.1

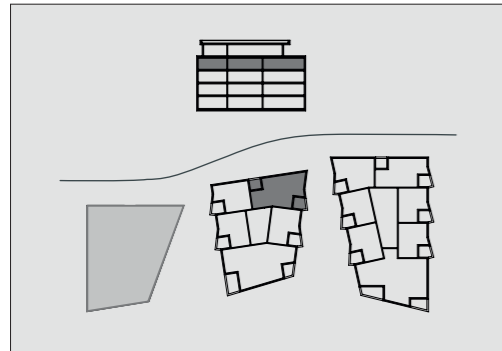

Wohnen	23,5 m <sup>2</sup>
Essen   Kochen	12,4 m <sup>2</sup>
Schlafen	12,3 m <sup>2</sup>
Kind	10,2 m <sup>2</sup>
Bad	5,1 m <sup>2</sup>
Diele	7,2 m <sup>2</sup>
Abstellraum	1,6 m <sup>2</sup>
Gäste-WC	1,9 m <sup>2</sup>
Loggia 1 (8,0 x 0,5)	4,0 m <sup>2</sup>
Loggia 2 (6,4 x 0,5)	3,2 m <sup>2</sup>

**Gesamtwohnfläche** 81,4 m<sup>2</sup>

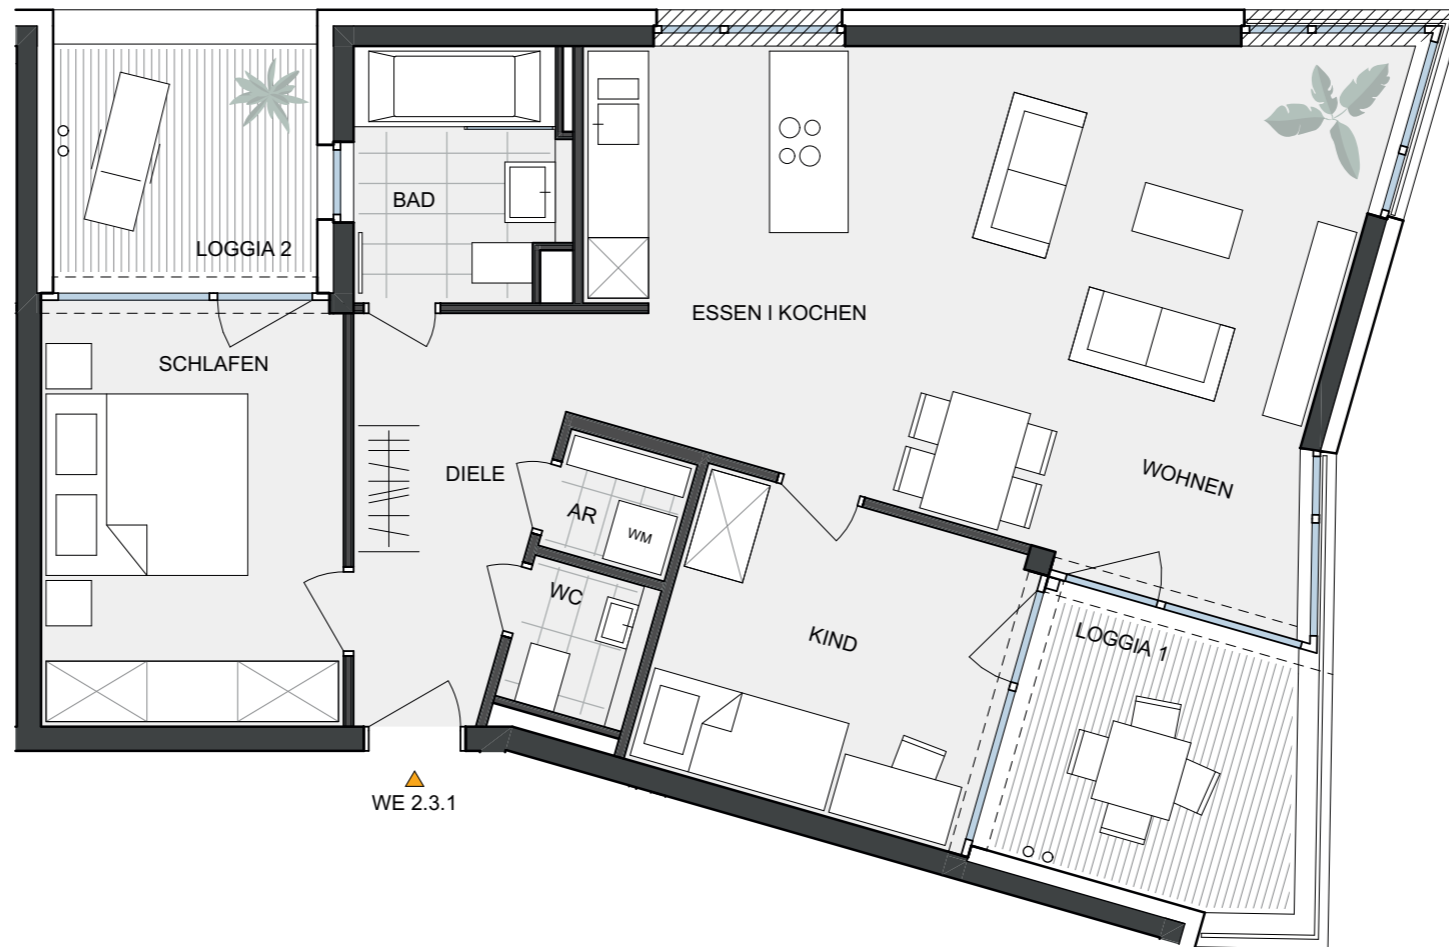


 nicht öffnbares Fenster

#### KONTAKT

06221/65 00 80

INFO@KALKMANN-WOHNWERTE.DE

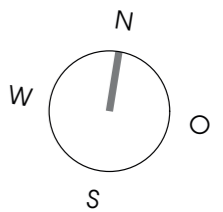

0 2 4 6m

MASSE SIND UNVERBINDLICH UND KÖNNEN VON DEN TATSÄCHLICH GEBAUTEN MASSEN ABWEICHEN!