


3-Zi.-Whg. B.0.1

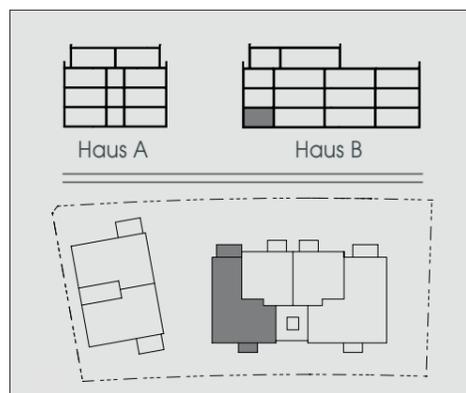

Wohnen/Essen/Kochen	38,4 m ²
Schlafen	15,3 m ²
Zimmer	11,3 m ²
WC	1,6 m ²
Bad	7,5 m ²
Eingang	3,6 m ²
Flur	4,0 m ²
Abstellraum	2,2 m ²
Terrasse 1 (8,0 x 0,5)	4,0 m ²
Terrasse 2 (4,5 x 0,5)	2,3 m ²




Gesamtwohnfläche 90,2 m²

Garten mit 154 m² (Sondernutzung)

KONTAKT

06221/65 00 80

INFO@KALKMANN-WOHNWERTE.DE

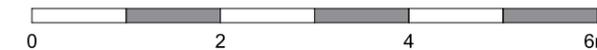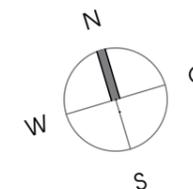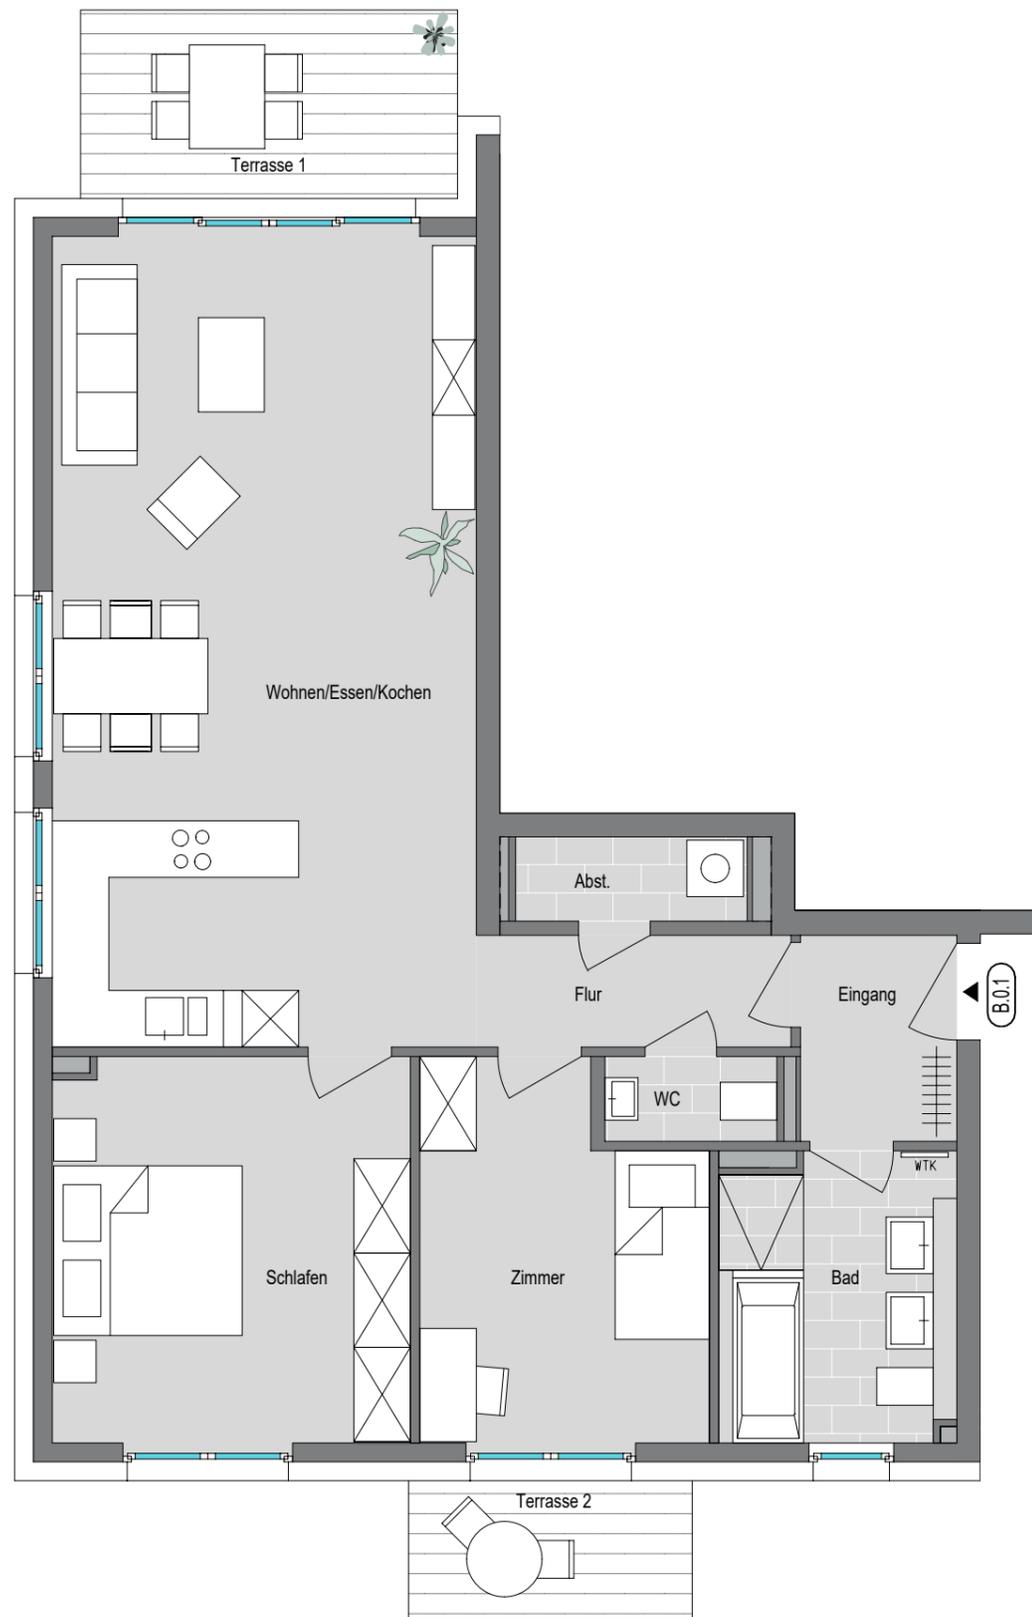

MASSE SIND UNVERBINDLICH UND KÖNNEN VON DEN
TATSÄCHLICH GEBAUTEN MASSEN ABWEICHEN!