


hilde

made in heidelberg

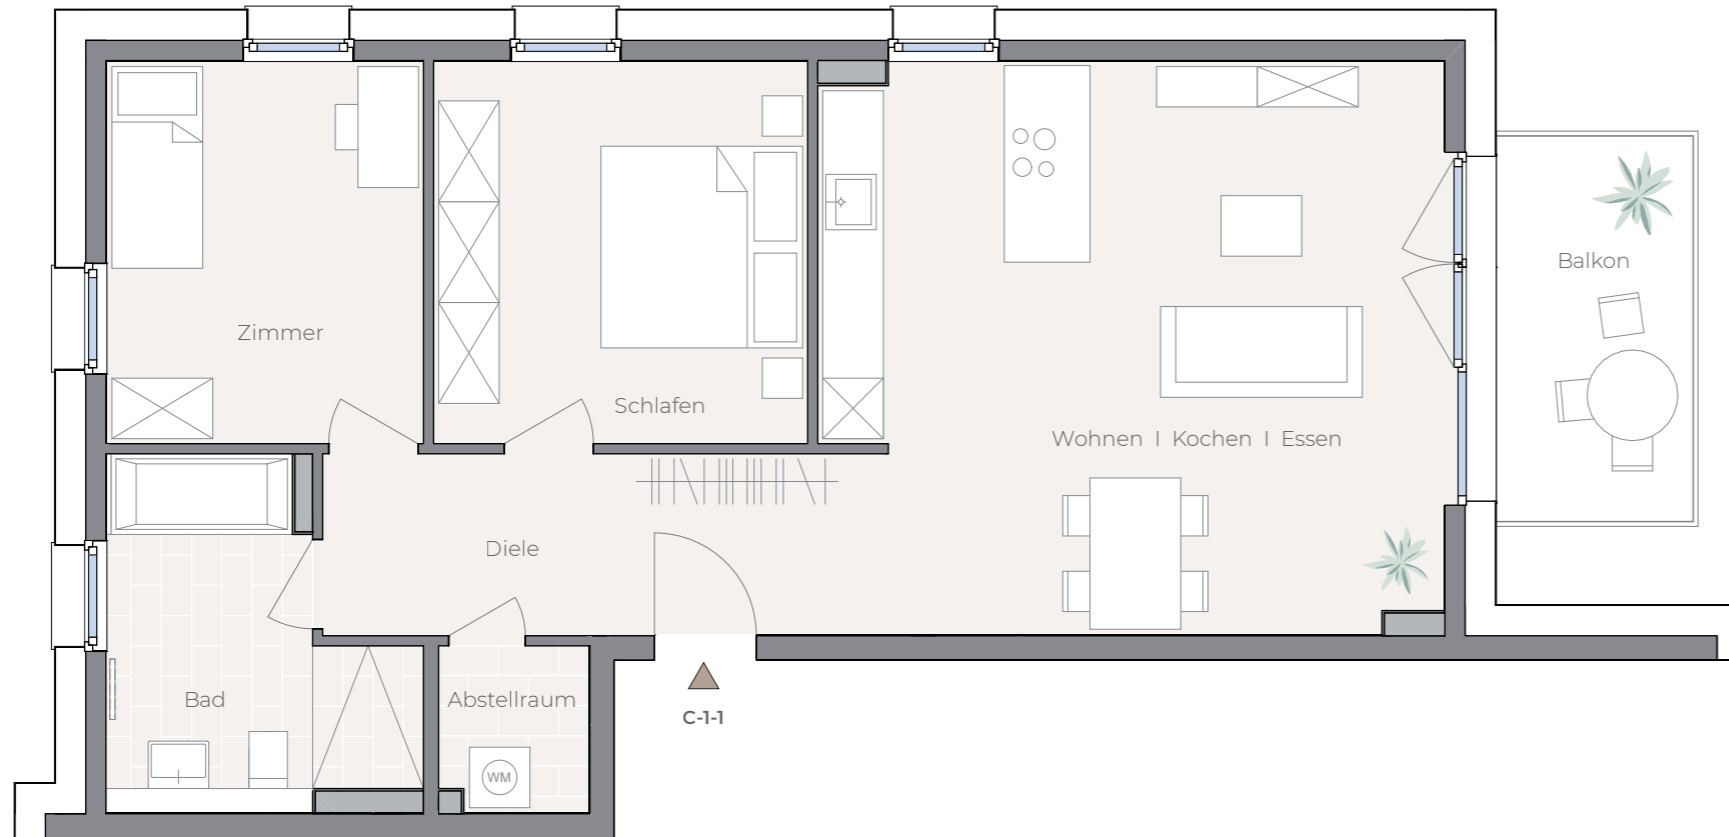

3-Zimmer-Wohnung 1. OG

Wohnen | Kochen | Essen 34,0 m²

Schlafen 14,1 m²

Zimmer 11,9 m²

Diele 10,1 m²

Bad 8,7 m²



Abstellraum 2,3 m²

Balkon (8,50 x 0,5) 4,3 m²

Gesamtwohnfläche 85,4 m²

Haus C . Wohnung C-1-1


www.kalkmann-wohnwerte.de

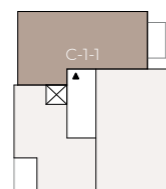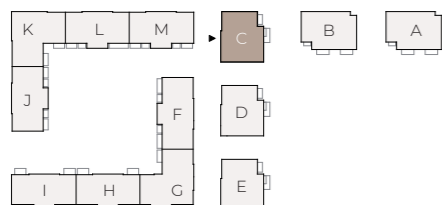

Maßstab 1 : 75



Maße sowie Verlegeart der Fliesen sind unverbindlich und können abweichen.

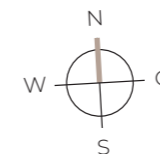

Ein Projekt der Hospital-Wohnquartier am Park Heidelberg GmbH & Co. KG, ein gemeinsames Unternehmen von EPPLÉ, Conceptplan und Kalkmann Wohnwerte.

K KALKMANN
WOHNWERTE